


ОБМЕРОЧНЫЙ ЧЕРТЕЖ
ТАМБУР-ХОЛЛ -1 ЭТАЖА

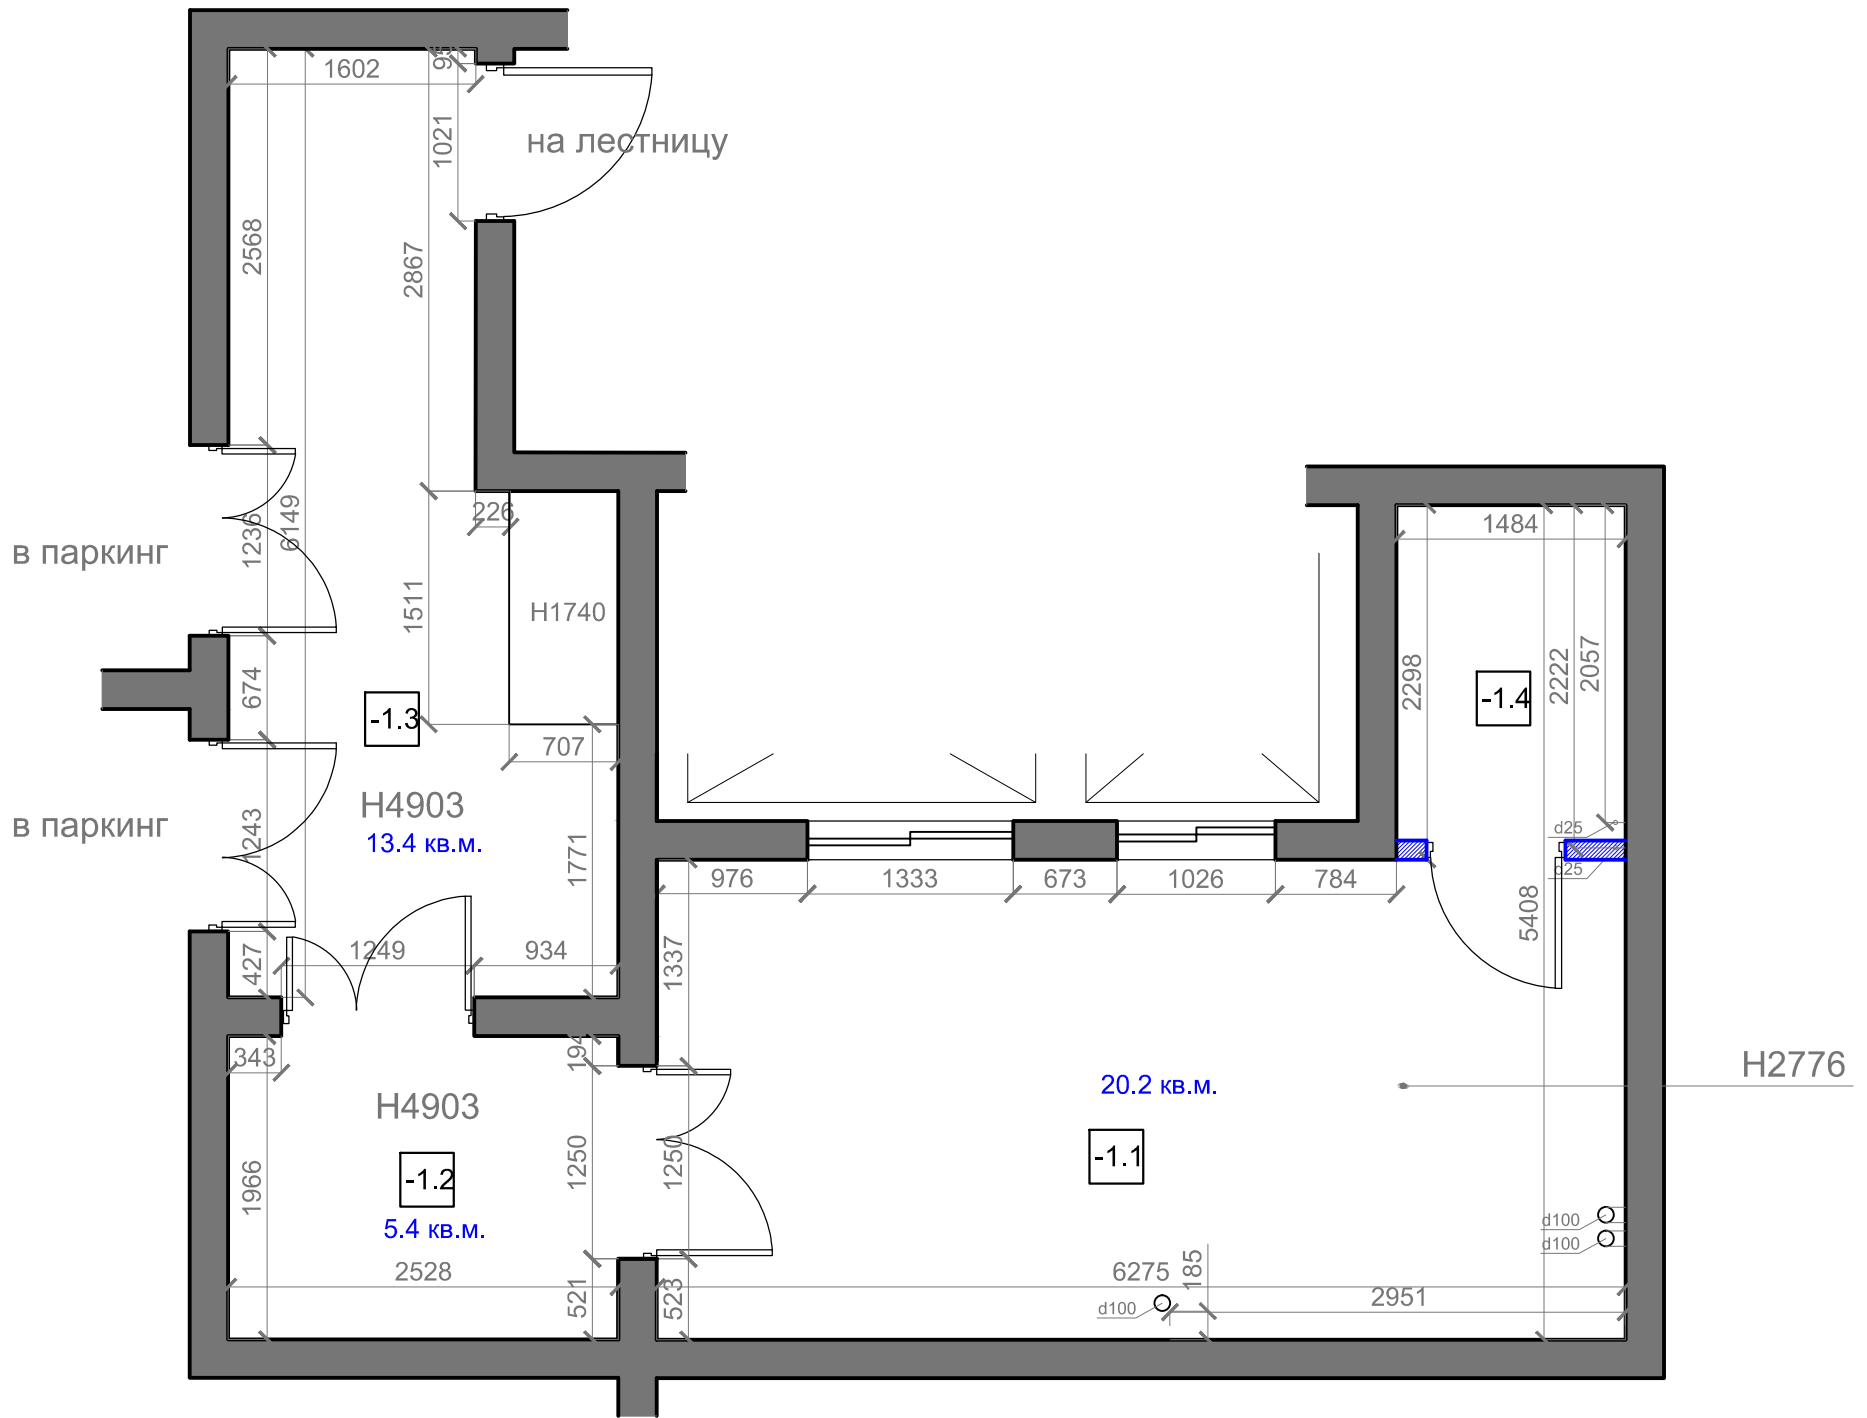

Экспликация помещений -1-го этажа

п/п	Наименование помещения	S, кв.м.
-1.1	Лифтовой холл	20.2
-1.2	Тамбур	5.4
-1.3	Тамбур-шлюз	13.4
-1.4	Хоз. инвентарь	3.3
ИТОГО		42.4

Карпенко Владимир	
ПРОЕКТ ИНТЕРЬЕРА ТАМБУР-ХОЛЛА -1 ЭТАЖА г. Москва пр-д Березовой рощи д.12 под-д № 2	Дата 22.04.12
ОБМЕРОЧНЫЙ ЧЕРТЕЖ ТАМБУР-ХОЛЛ -1 ЭТАЖА	Масштаб 1:50
	Лист № 2