
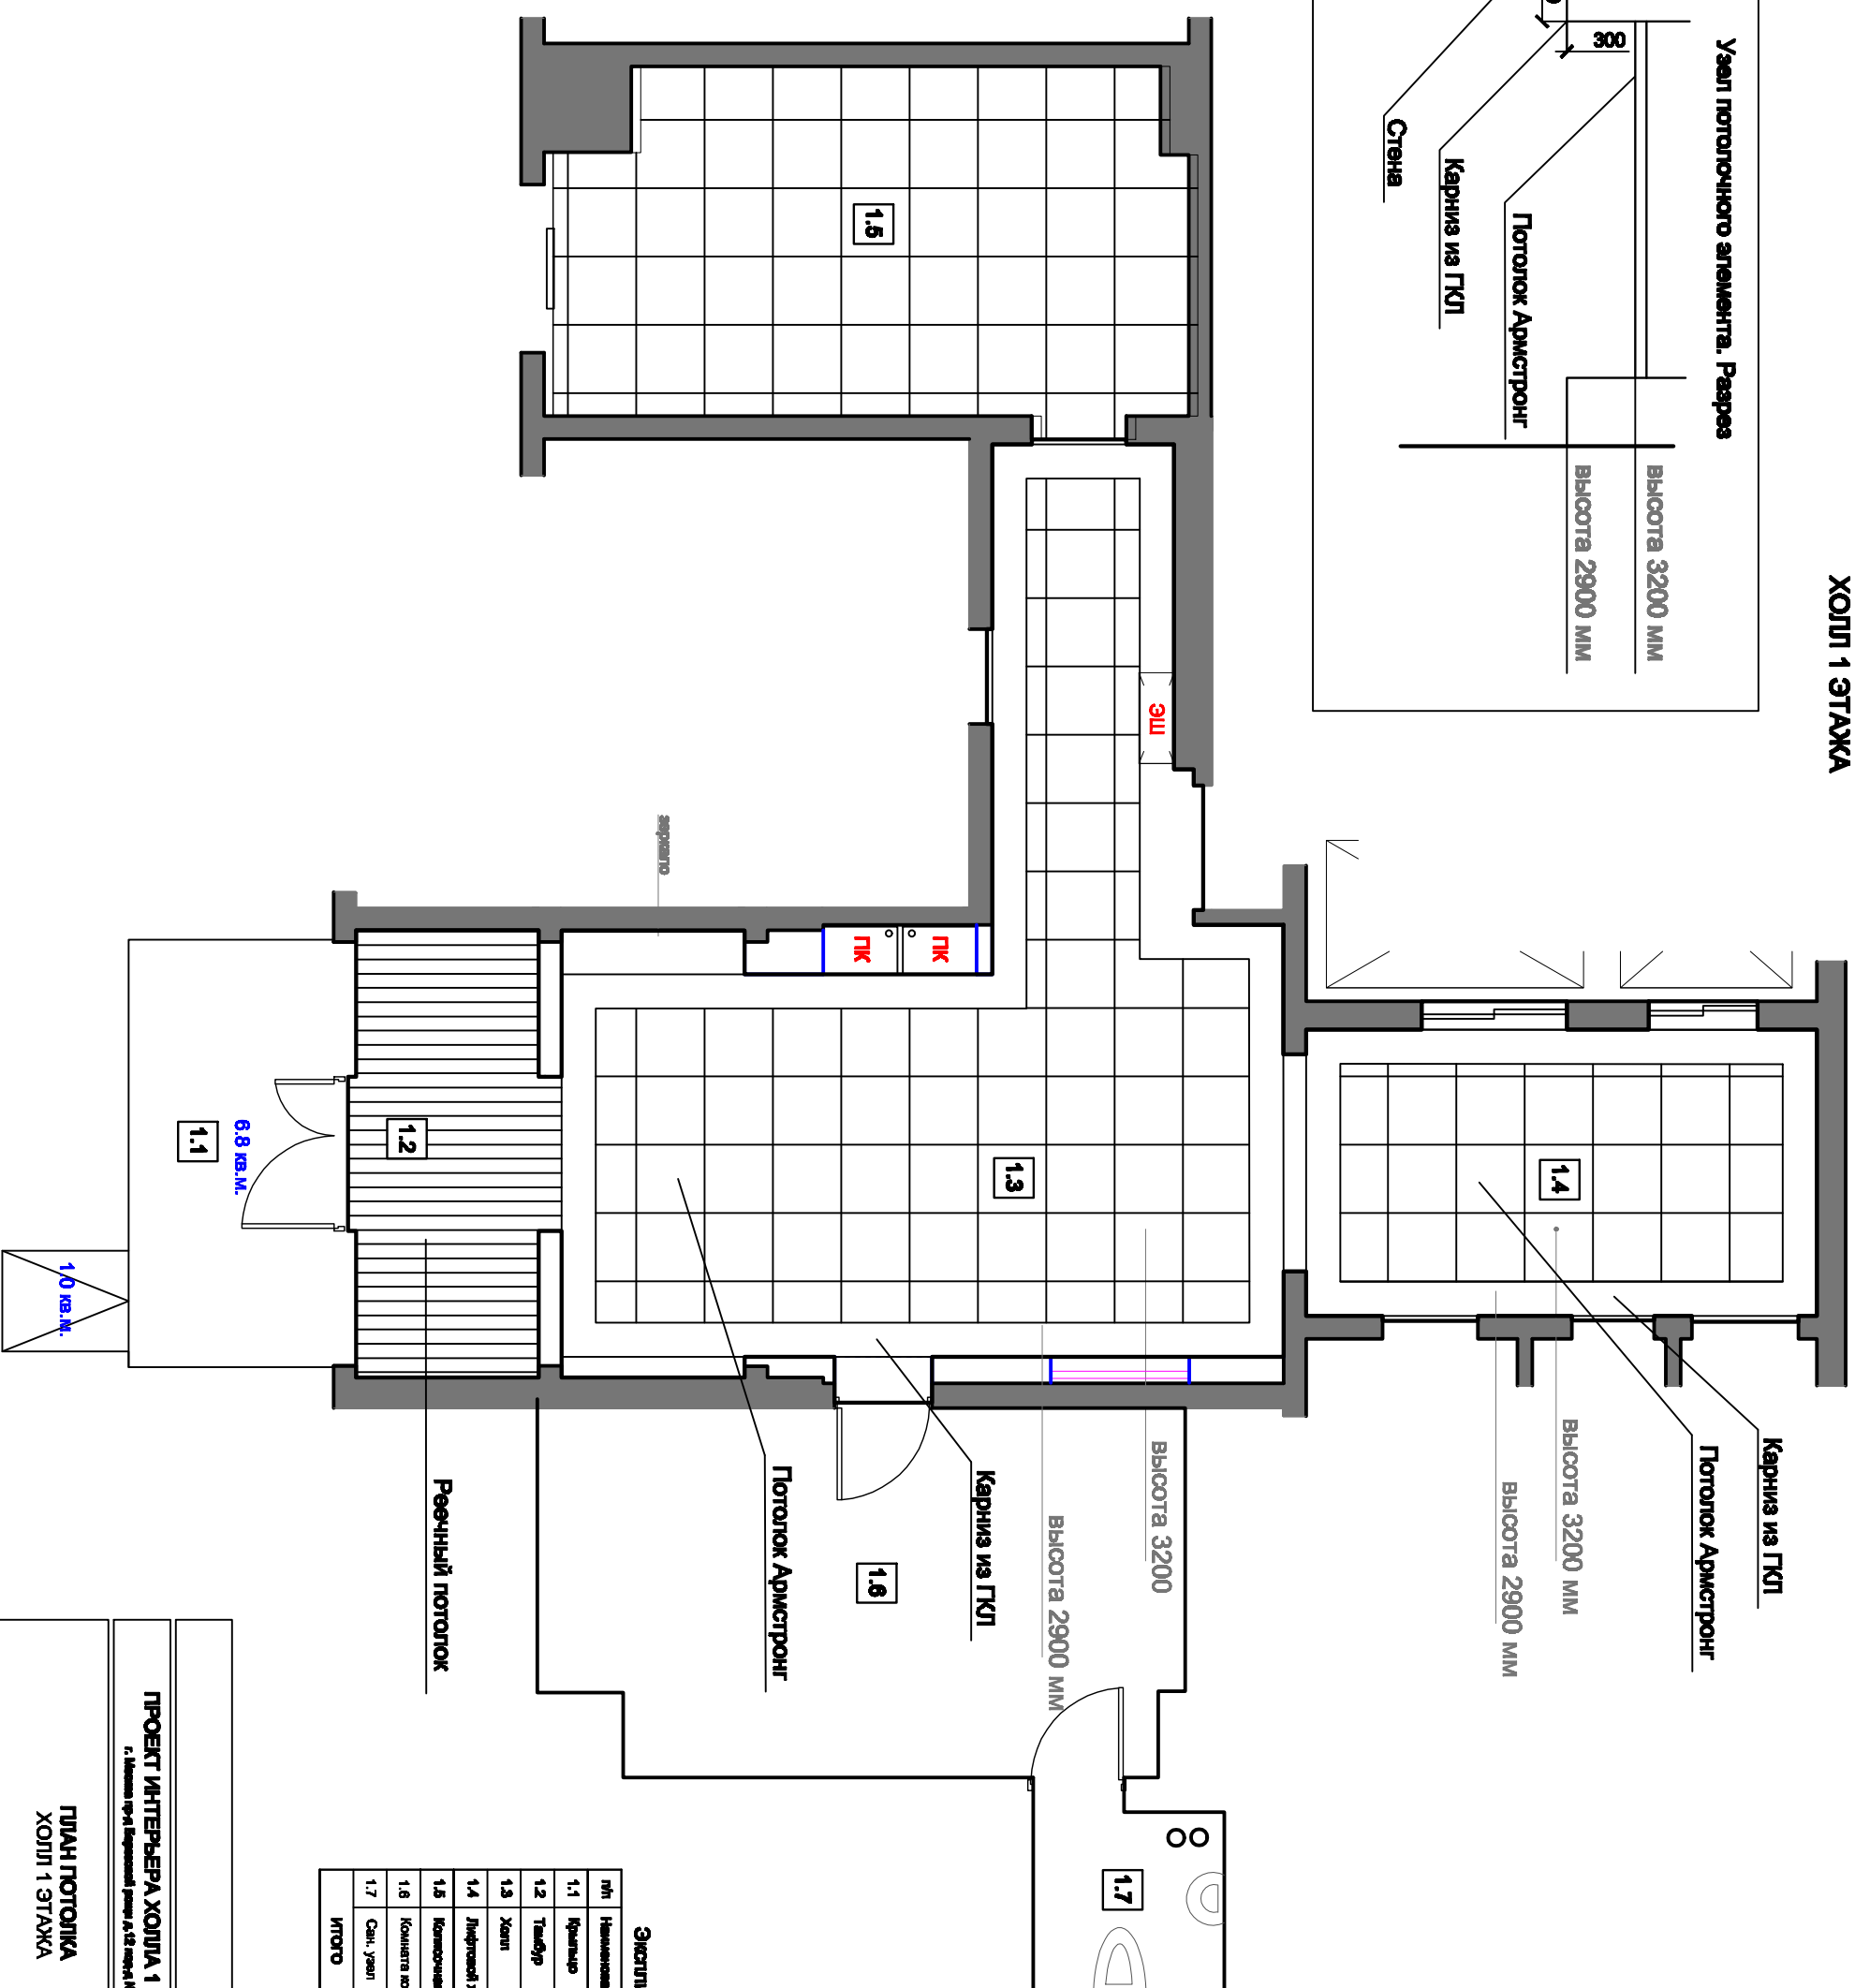


ПЛАН ПОТОЛКОВ ХОЛЛ 1 ЭТАЖА

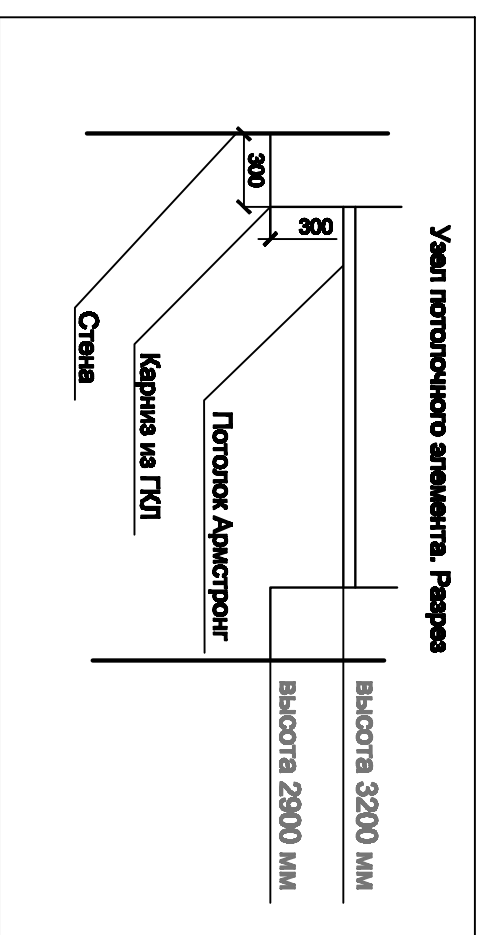

Экспликация помещений 1-го этажа

п/п	Наименование помещения	С, кв.м.
1.3	Холл	32.5
1.4	Лифтовый холл	12.1
1.6	Комната консьержа	17.7
1.7	Сан. узел	3.2
Итого		98.7

Курченко Владимир, Чурилова Елена

ПРОЕКТ ИНТЕРЬЕРА ХОЛЛА 1 ЭТАЖА

Дата 16.05.12

ПЛАН ПОТОЛКА
ХОЛЛ 1 ЭТАЖА

Лист № 1